Recinzione campo
scala 1:50

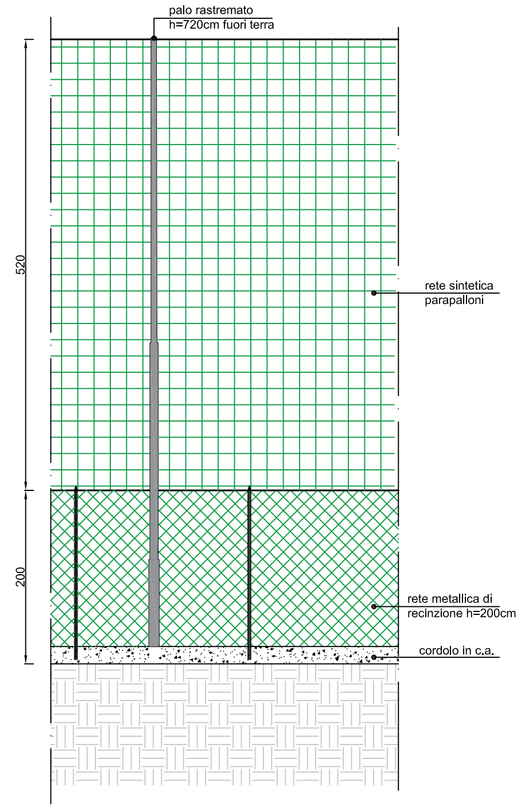

Planimetria tracciamenti
scala 1:100

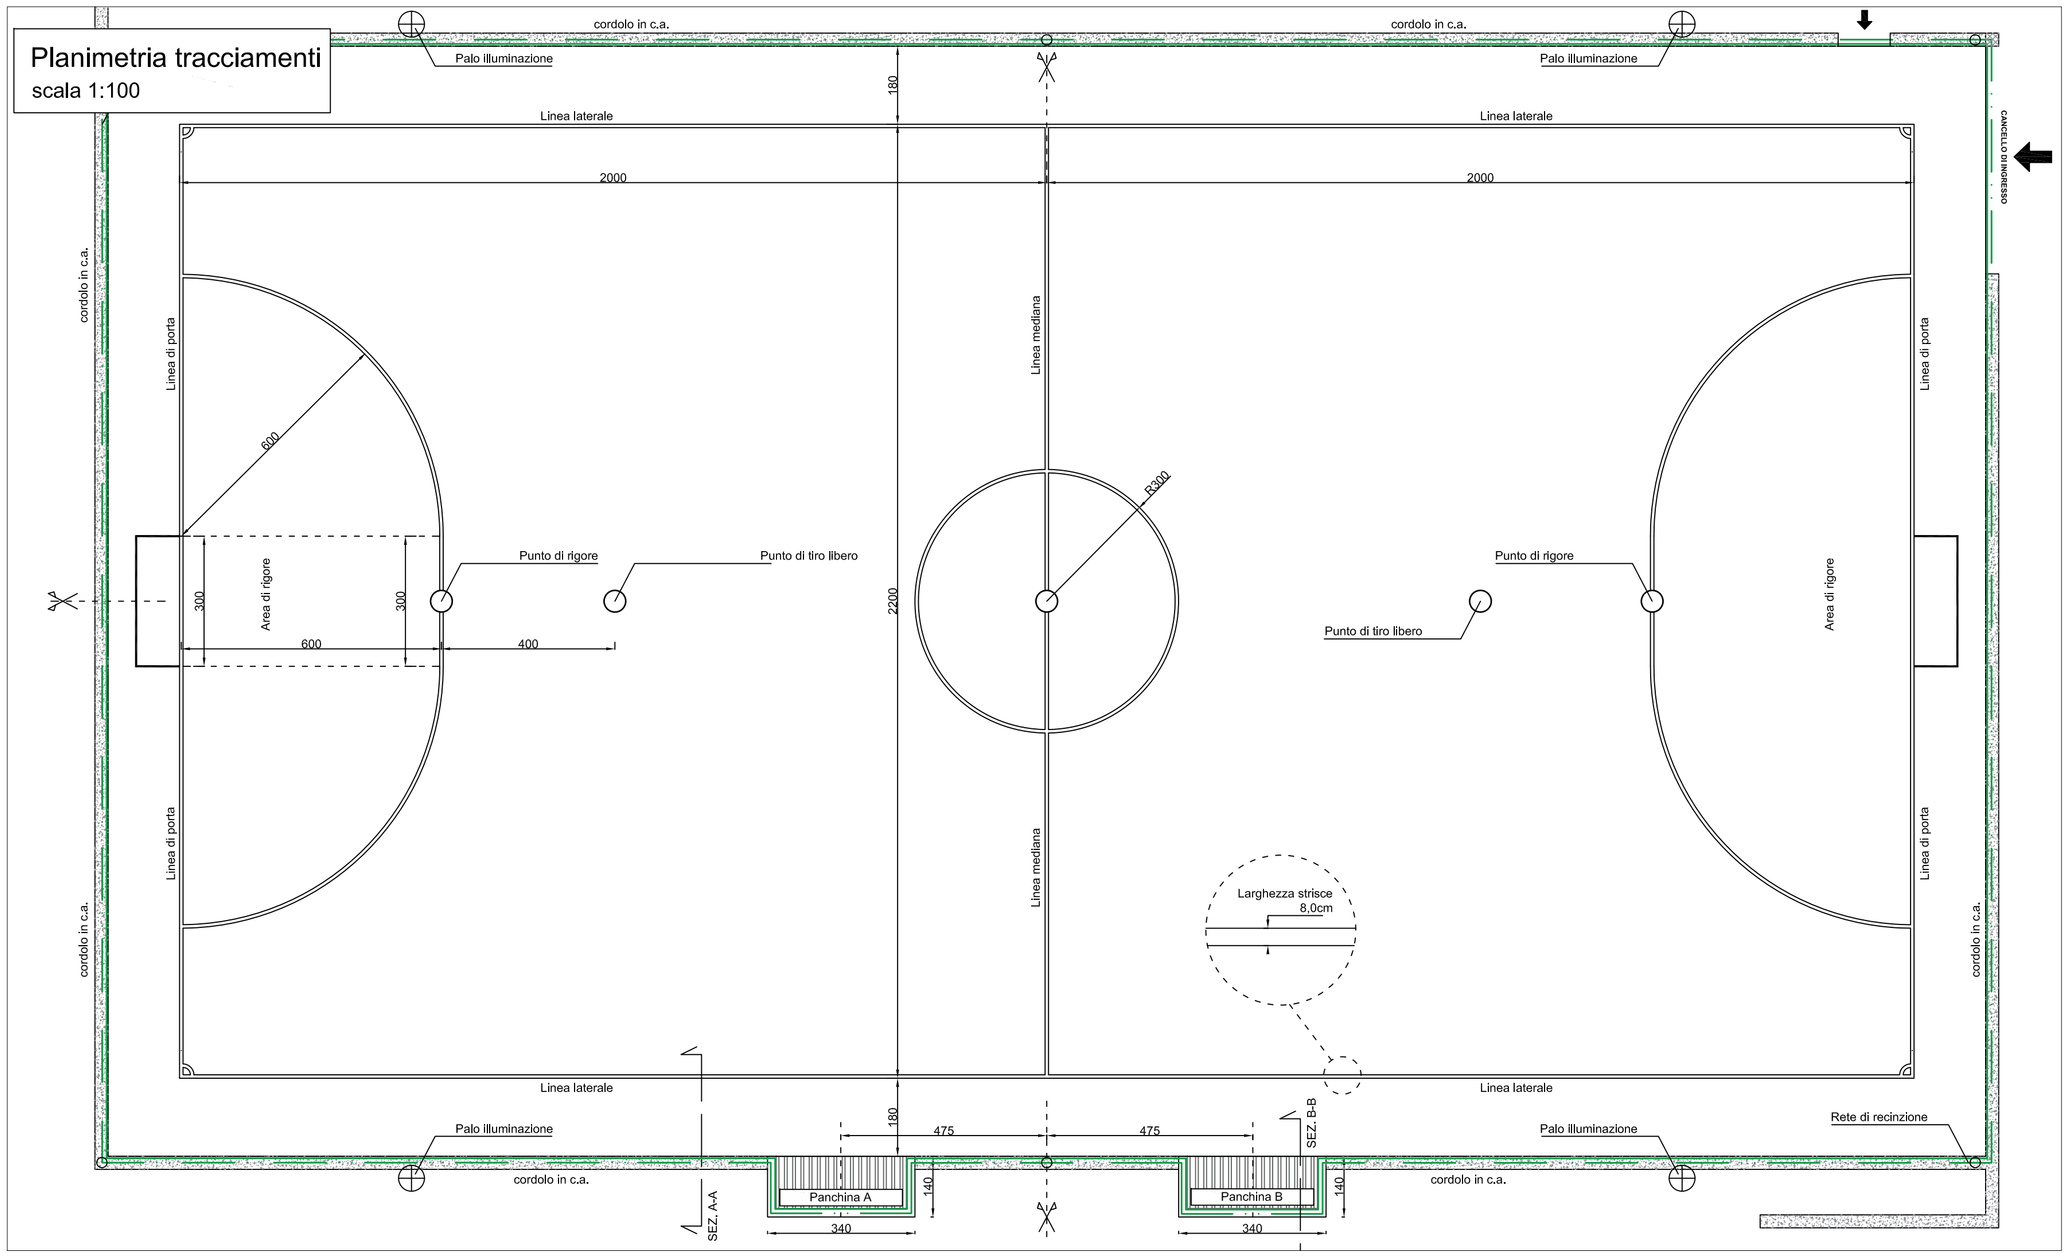

Sezione A-A
scala 1:20

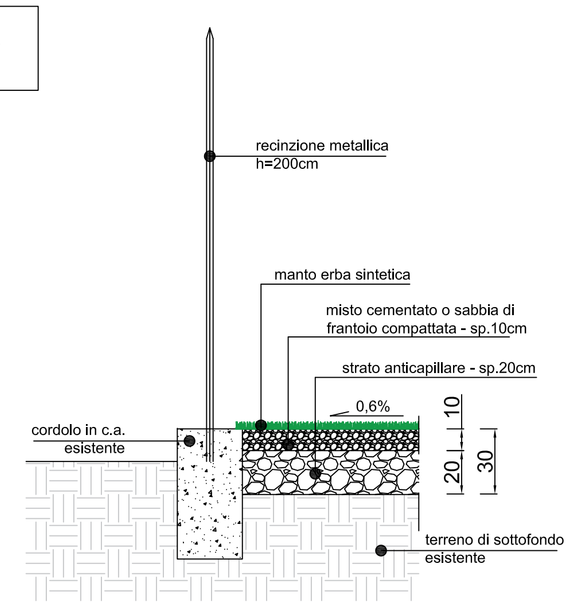

Indicazioni progettuali

Il campo da gioco è suddiviso in zone evidenziate da linee (segnature).

La linea mediana divide in due il campo. Nel centro della linea mediana è segnato un punto intorno al quale è tracciata una circonferenza con un raggio di m. 3. Le altre zone di suddivisione del campo da gioco sono:

- area di rigore – da entrambe le linee di porta, facendo centro in ciascun palo e con un raggio di 6 m, sono tracciati, verso l'interno del rettangolo di gioco, due quarti di circonferenza. Questi ultimi sono congiunti nella parte superiore da una retta, parallela alla linea di porta, lunga 3,16 m. Lo spazio racchiuso tra queste linee e quella di porta è denominato 'area di rigore'
- punto del calcio di rigore – a distanza di 6 m dal centro di ciascuna linea di porta, misurato lungo una linea immaginaria, perpendicolare ad essa, è segnato un punto, denominato 'punto del calcio di rigore'
- punto del tiro libero – a distanza di 10 m dal centro di ciascuna linea di porta, misurato lungo una linea immaginaria, perpendicolare ad essa, è segnato un punto, denominato 'punto del tiro libero'
- area d'angolo – su ogni angolo, verso l'interno del rettangolo di gioco, è tracciato un quarto di circonferenza con un raggio di 25 cm

Planimetria panchine
scala 1:50

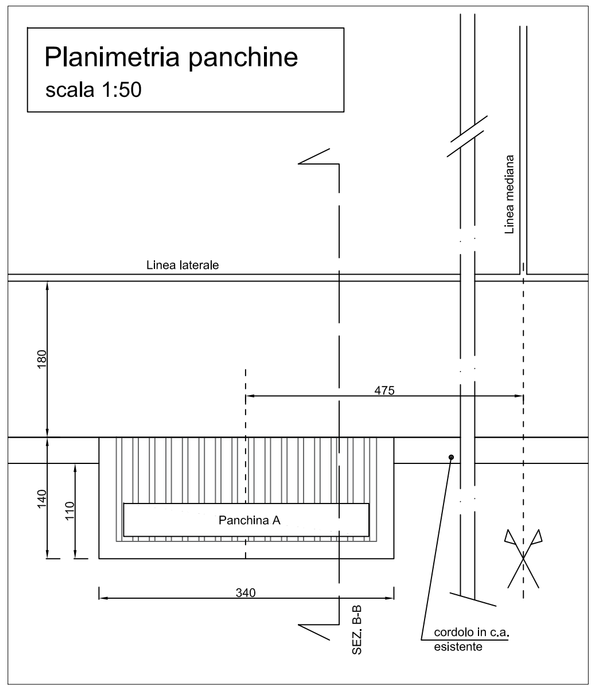

Sezione B-B
scala 1:50

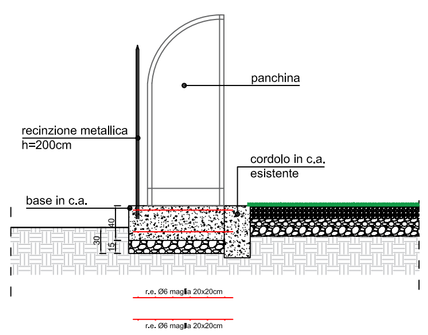

Planimetria pendenze
scala 1:100

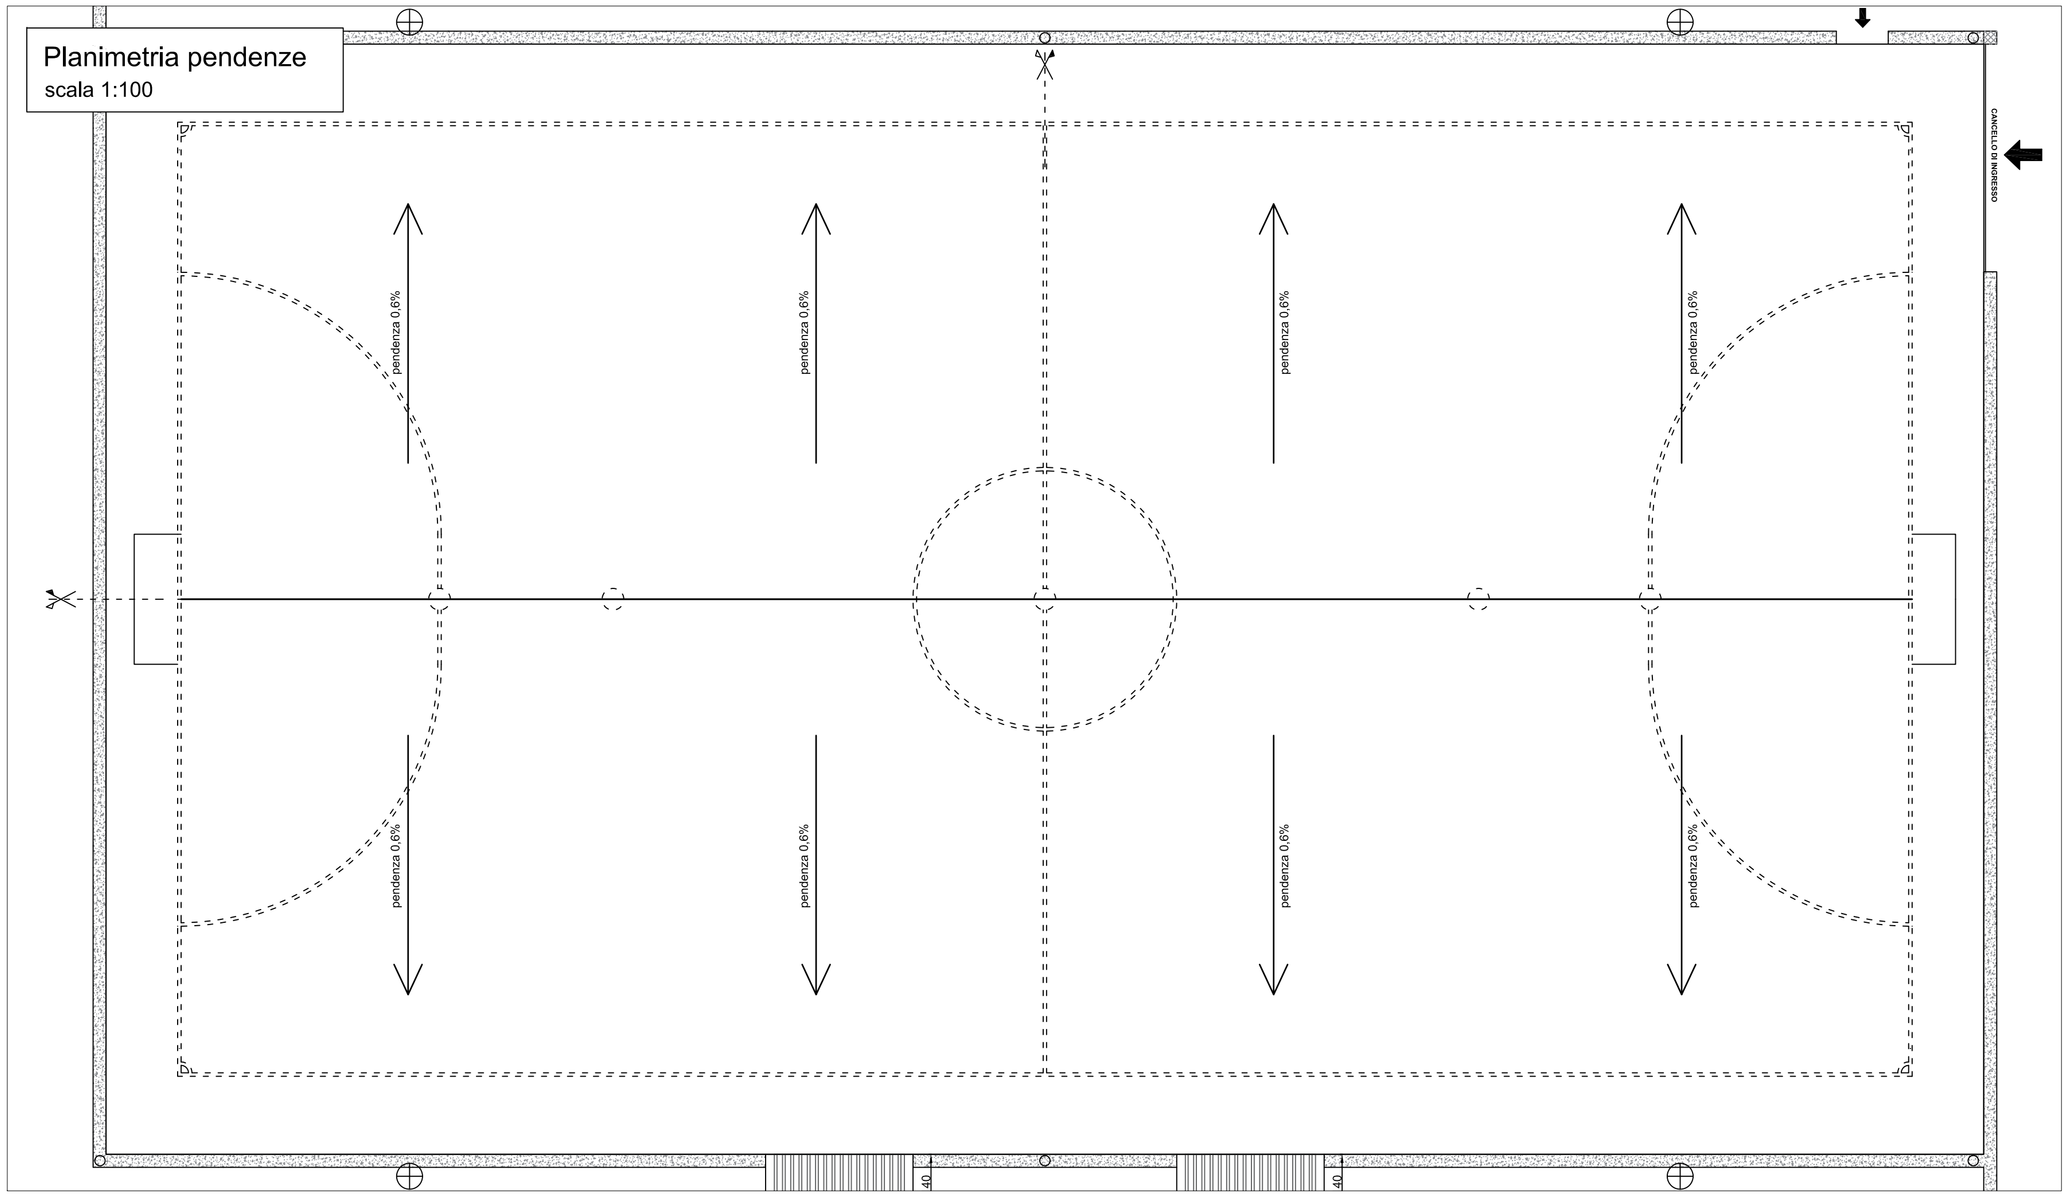

REGIONE CALABRIA

COMUNE DI SEMINARA

Città Metropolitana di Reggio Calabria

POR CALABRIA FESR 2007-2013

LINEA DI INTERVENTO 4.3.1.2

AZIONI PER LA REALIZZAZIONE DEI CONTRATTI LOCALI DI SICUREZZA

"LEGALITA' TIRRENICA - RIQUALIFICAZIONE AREE SPORTIVE - IMPIANTI SPORTIVI SEMINARA-BARRITTERI-S.ANNA"

Descrizione elaborato:

ELABORATI CAMPO BARRITTERI
INTERVENTI CAMPO CALCETTO

Stato progettazione:	*Approvazioni:*
PROGETTO ESECUTIVO	
Progettista:	
Ing. Maurizio Rocco LAGANA'	

Tavola n.:	*Scala*	*Rev.*
PE.E.09	1:100 1:50 1:20	A

La proprietà degli elaborati è riservata a termini di legge, è vietato riprodurli e modificarli.